

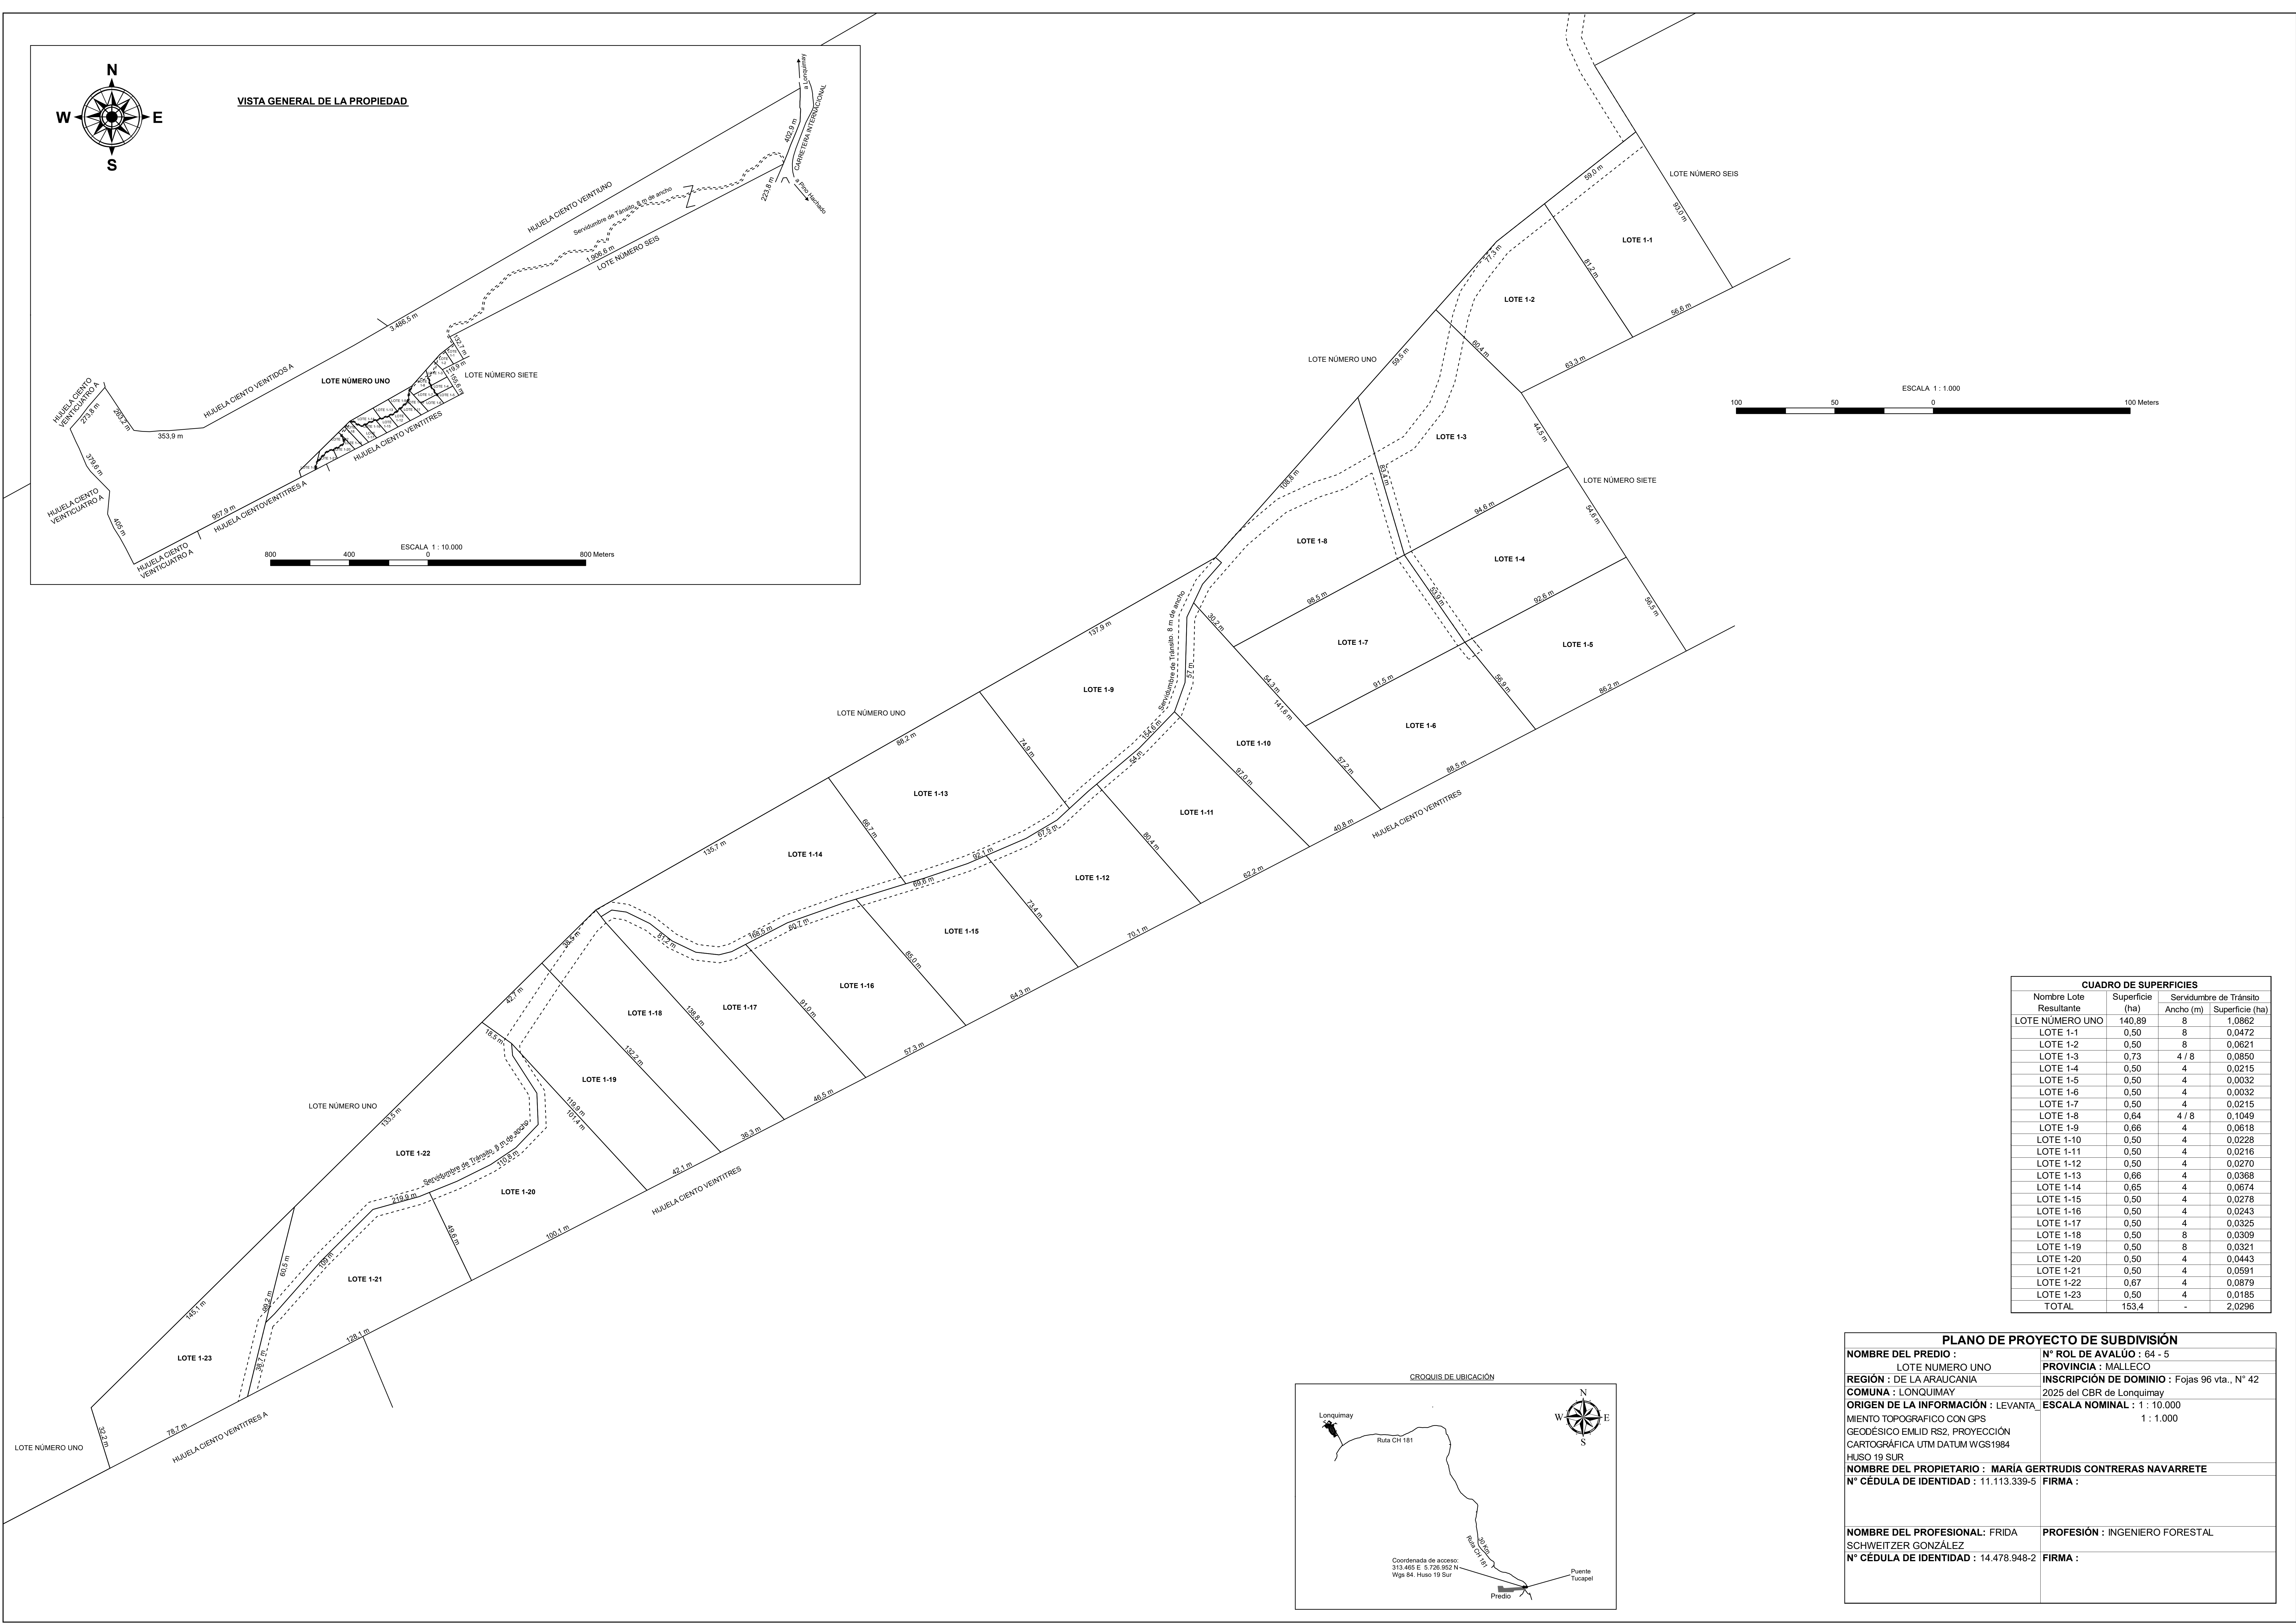


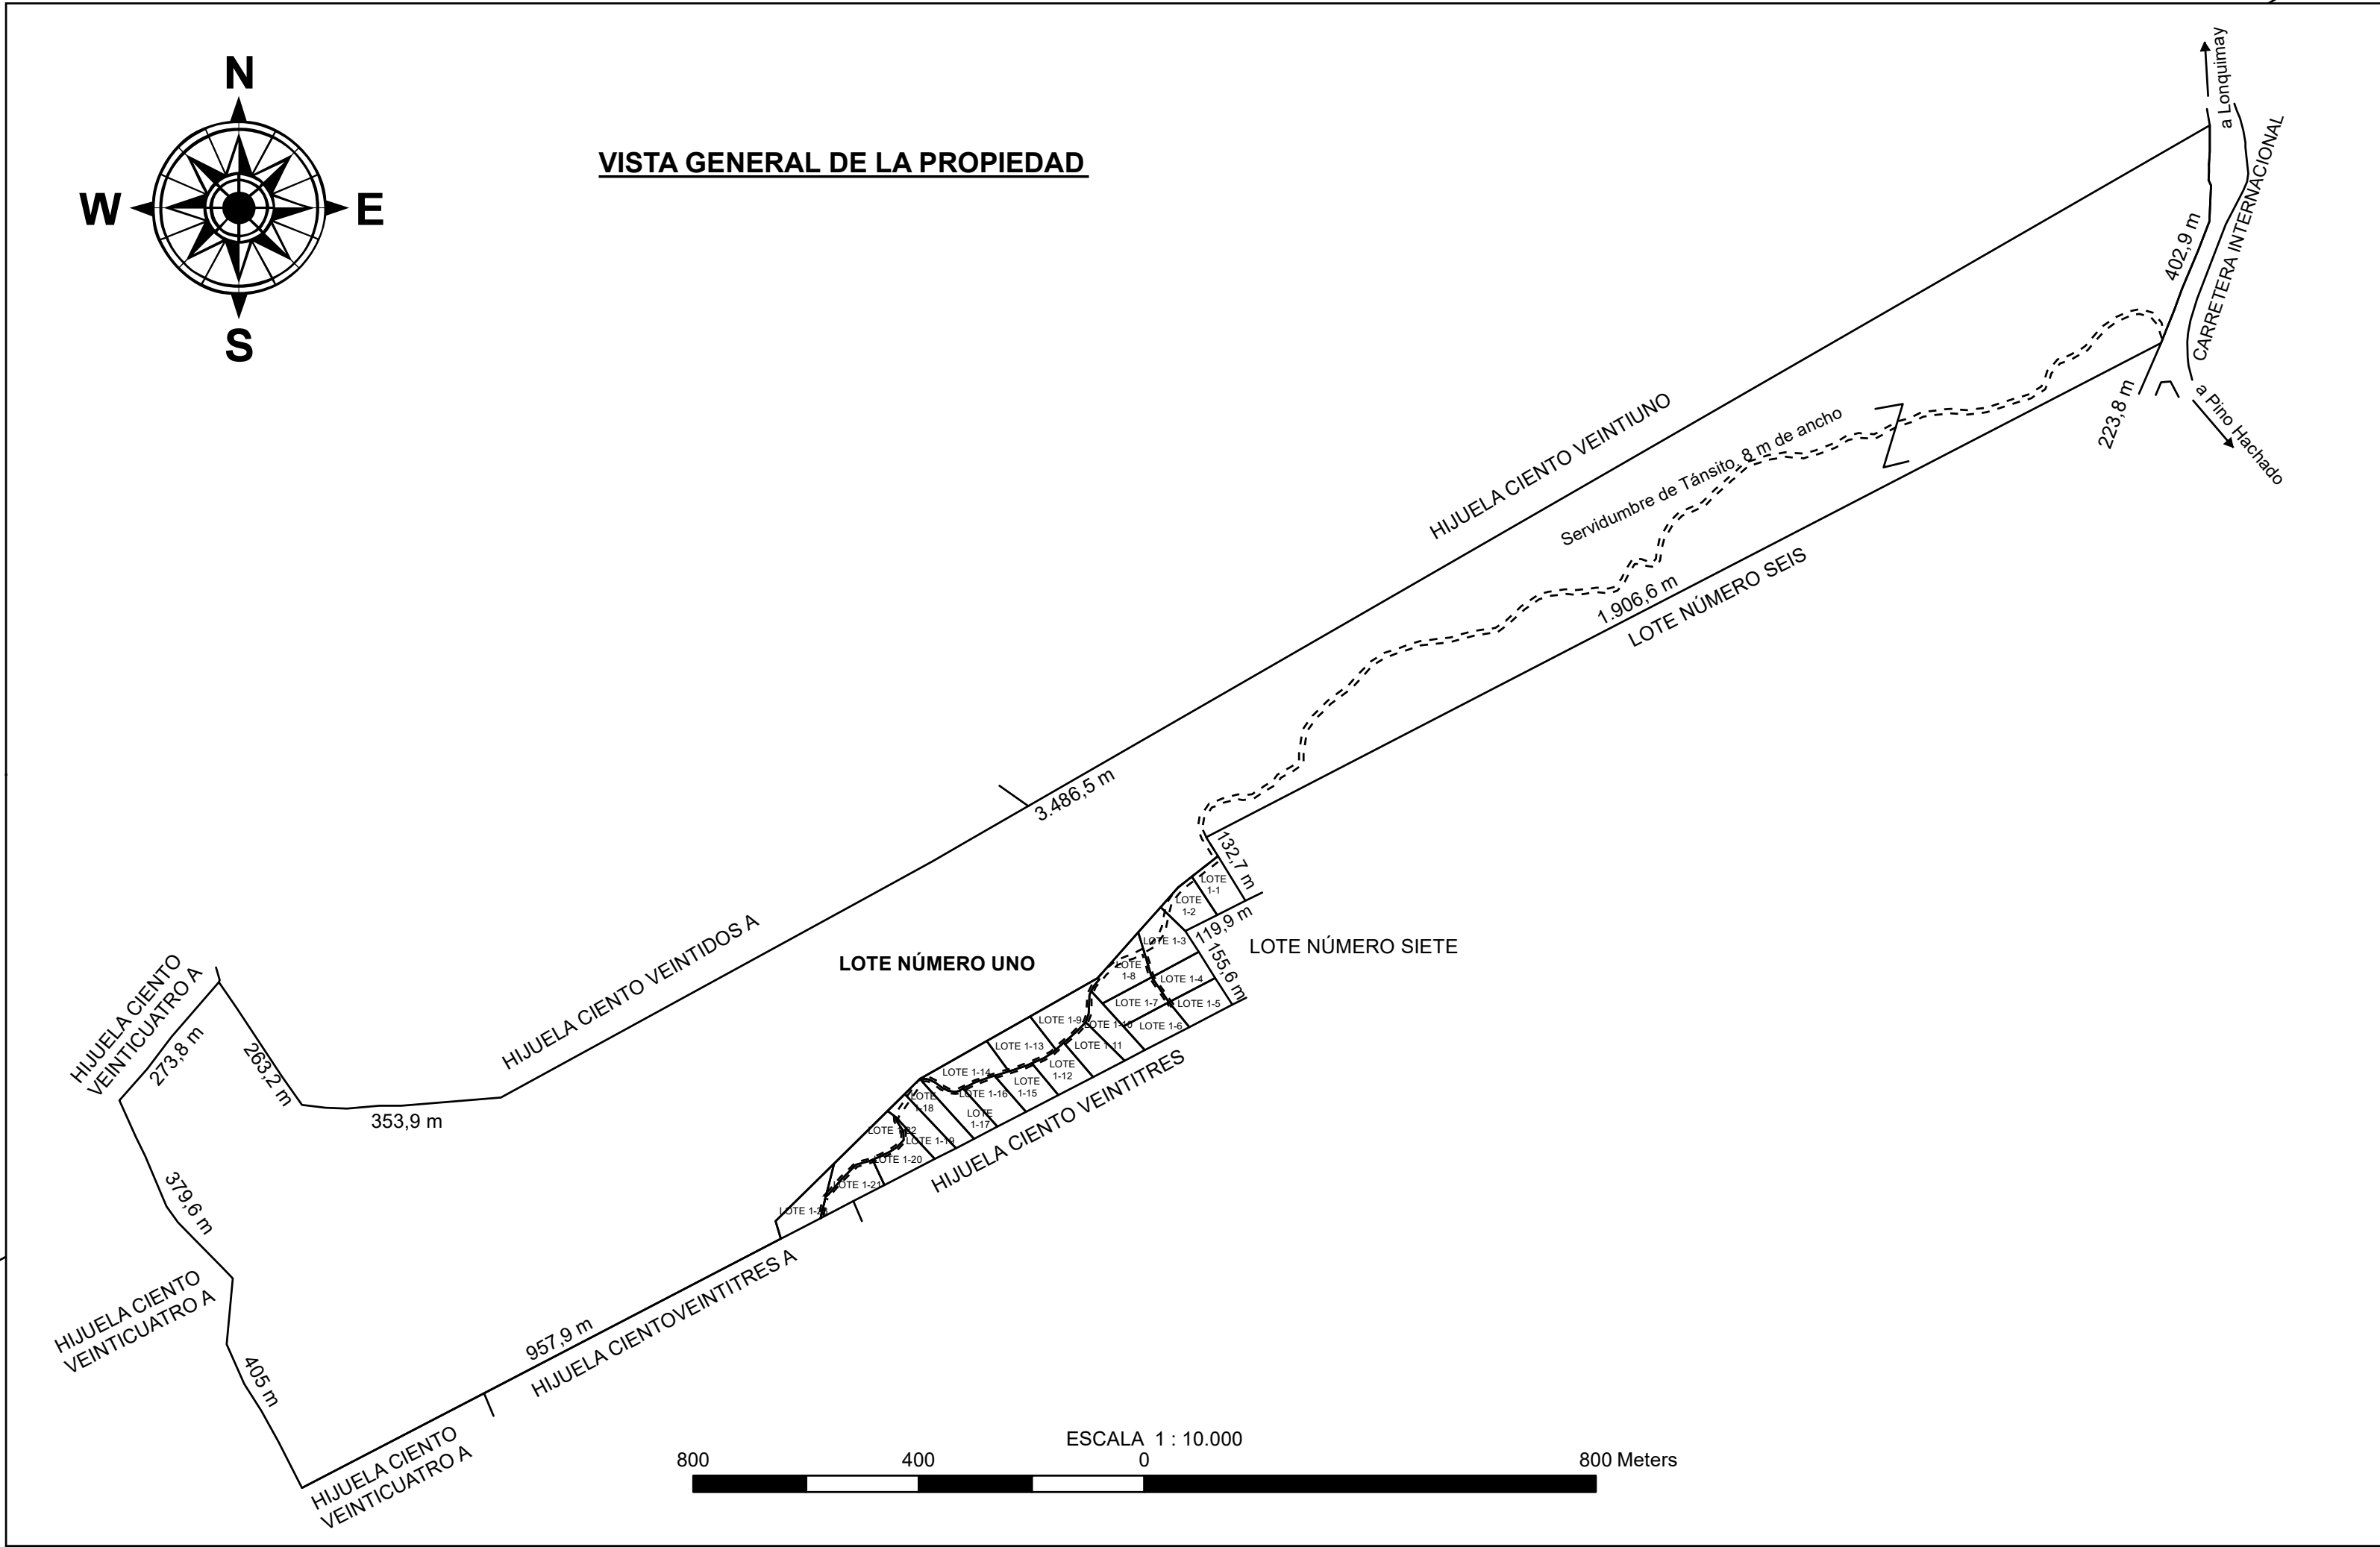

CUADRO DE SUPERFICIES			
Nombre Lote Resultante	Superficie (ha)	Servidumbre de Tránsito	
		Ancho (m)	Superficie (ha)
LOTE NÚMERO UNO	140,89	8	1,0862
LOTE 1-1	0,50	8	0,0472
LOTE 1-2	0,50	8	0,0621
LOTE 1-3	0,73	4 / 8	0,0850
LOTE 1-4	0,50	4	0,0215
LOTE 1-5	0,50	4	0,0032
LOTE 1-6	0,50	4	0,0032
LOTE 1-7	0,50	4	0,0215
LOTE 1-8	0,64	4 / 8	0,1049
LOTE 1-9	0,66	4	0,0618
LOTE 1-10	0,50	4	0,0228
LOTE 1-11	0,50	4	0,0216
LOTE 1-12	0,50	4	0,0270
LOTE 1-13	0,66	4	0,0368
LOTE 1-14	0,65	4	0,0674
LOTE 1-15	0,50	4	0,0278
LOTE 1-16	0,50	4	0,0243
LOTE 1-17	0,50	4	0,0325
LOTE 1-18	0,50	8	0,0309
LOTE 1-19	0,50	8	0,0321
LOTE 1-20	0,50	4	0,0443
LOTE 1-21	0,50	4	0,0591
LOTE 1-22	0,67	4	0,0879
LOTE 1-23	0,50	4	0,0185
TOTAL	153,4	-	2,0296

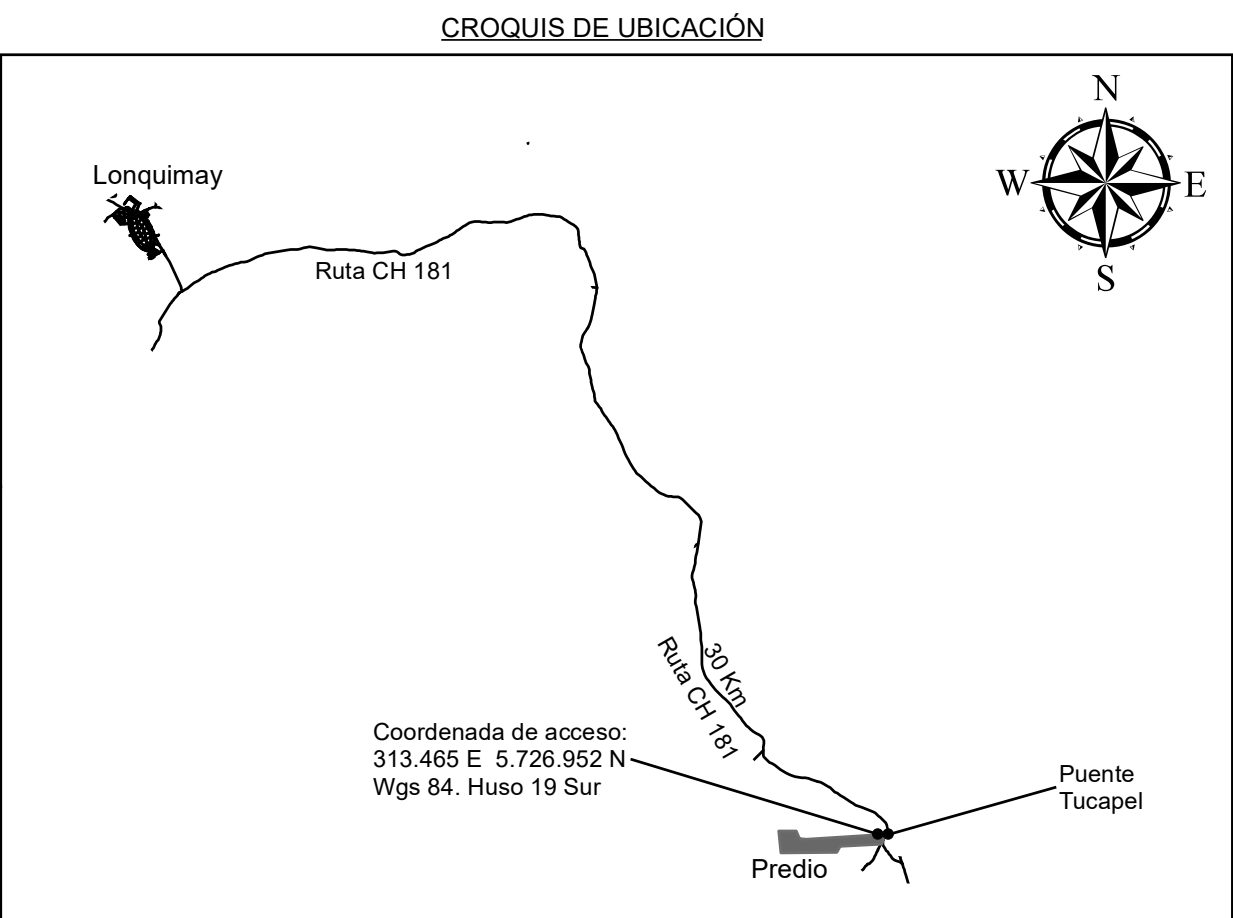

PLANO DE PROYECTO DE SUBDIVISIÓN	
NOMBRE DEL PREDIO : LOTE NUMERO UNO	N° ROL DE AVALÚO : 64 - 5
REGIÓN : DE LA ARAUCANIA	PROVINCIA : MALLECO
COMUNA : LONQUIMAY	INSCRIPCIÓN DE DOMINIO : Fojas 96 vta., N° 42
ORIGEN DE LA INFORMACIÓN : LEVANTA MIENTO TOPOGRAFICO CON GPS GEODÉSICO EMLID RS2, PROYECCIÓN CARTOGRÁFICA UTM DATUM WGS1984 HUSO 19 SUR	ESCALA NOMINAL : 1 : 10.000
NOMBRE DEL PROPIETARIO : MARÍA GERTRUDIS CONTRERAS NAVARRETE	
N° CÉDULA DE IDENTIDAD : 11.113.339-5	FIRMA :
NOMBRE DEL PROFESIONAL: FRIDA SCHWEITZER GONZÁLEZ	PROFESIÓN : INGENIERO FORESTAL
N° CÉDULA DE IDENTIDAD : 14.478.948-2	FIRMA :